


Innerdörrar -01


Exempel på glas- & spegelindelning

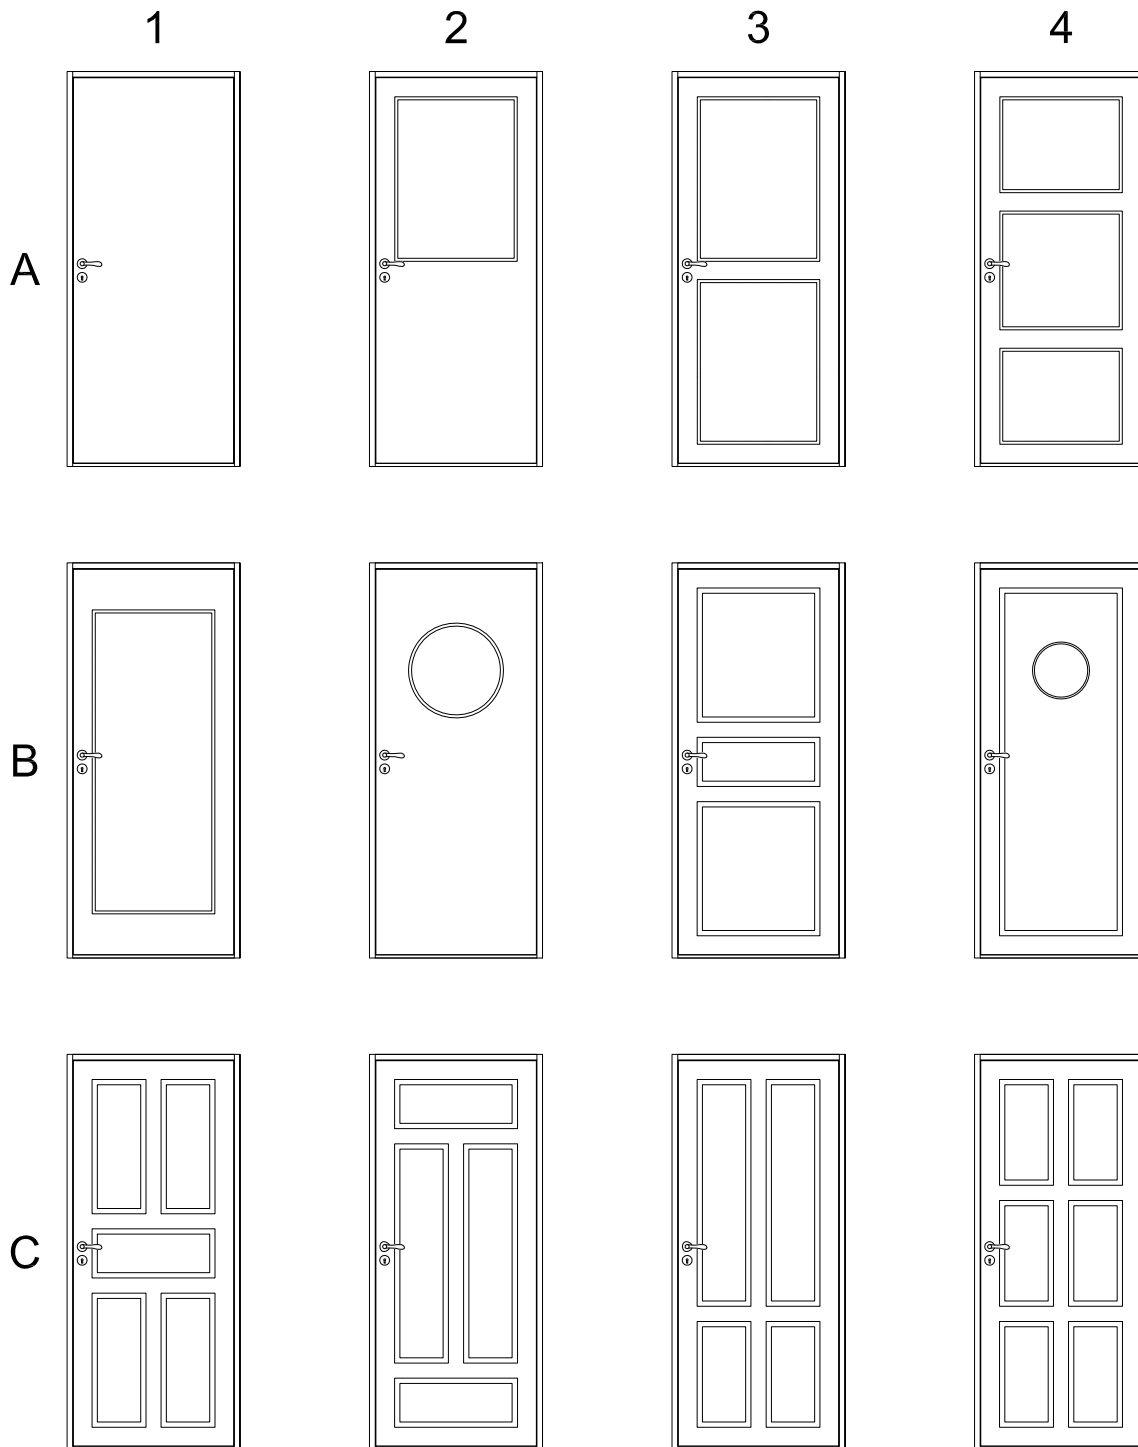

Tel. 0914/29100 www.wbtra.se mail@wbtra.se		wb trä 	
Skala A4 1:40	Beskrivning Exempelutföranden		
Datum 2020-12-09	Ritad HE	Ritningsnamn/Filnamn U130-101-01	Rev. -

Innerdörrar -02

Hel- & halvfranska utföranden

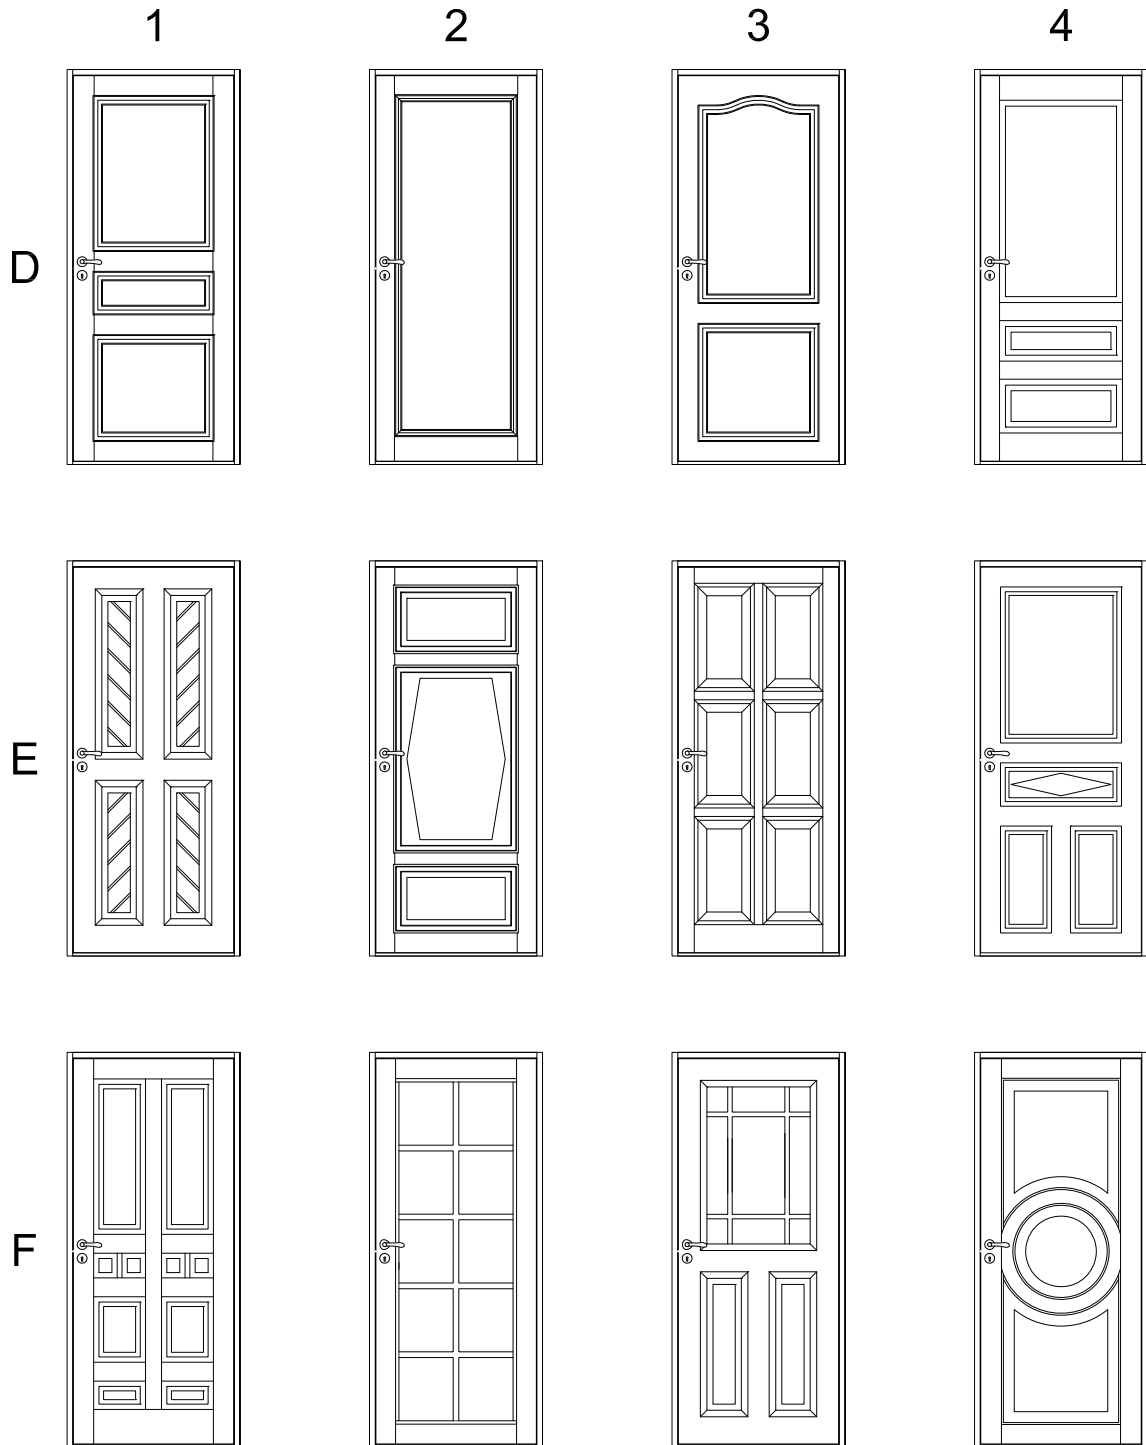

Tel. 0914/29100
www.wbtra.se
mail@wbtra.se



Skala
A4 1:40

Beskrivning
Exempelutföranden

Datum
2020-12-09

Ritad HE Ritningsnamn/Filnamn U130-101-02

Rev.
-